


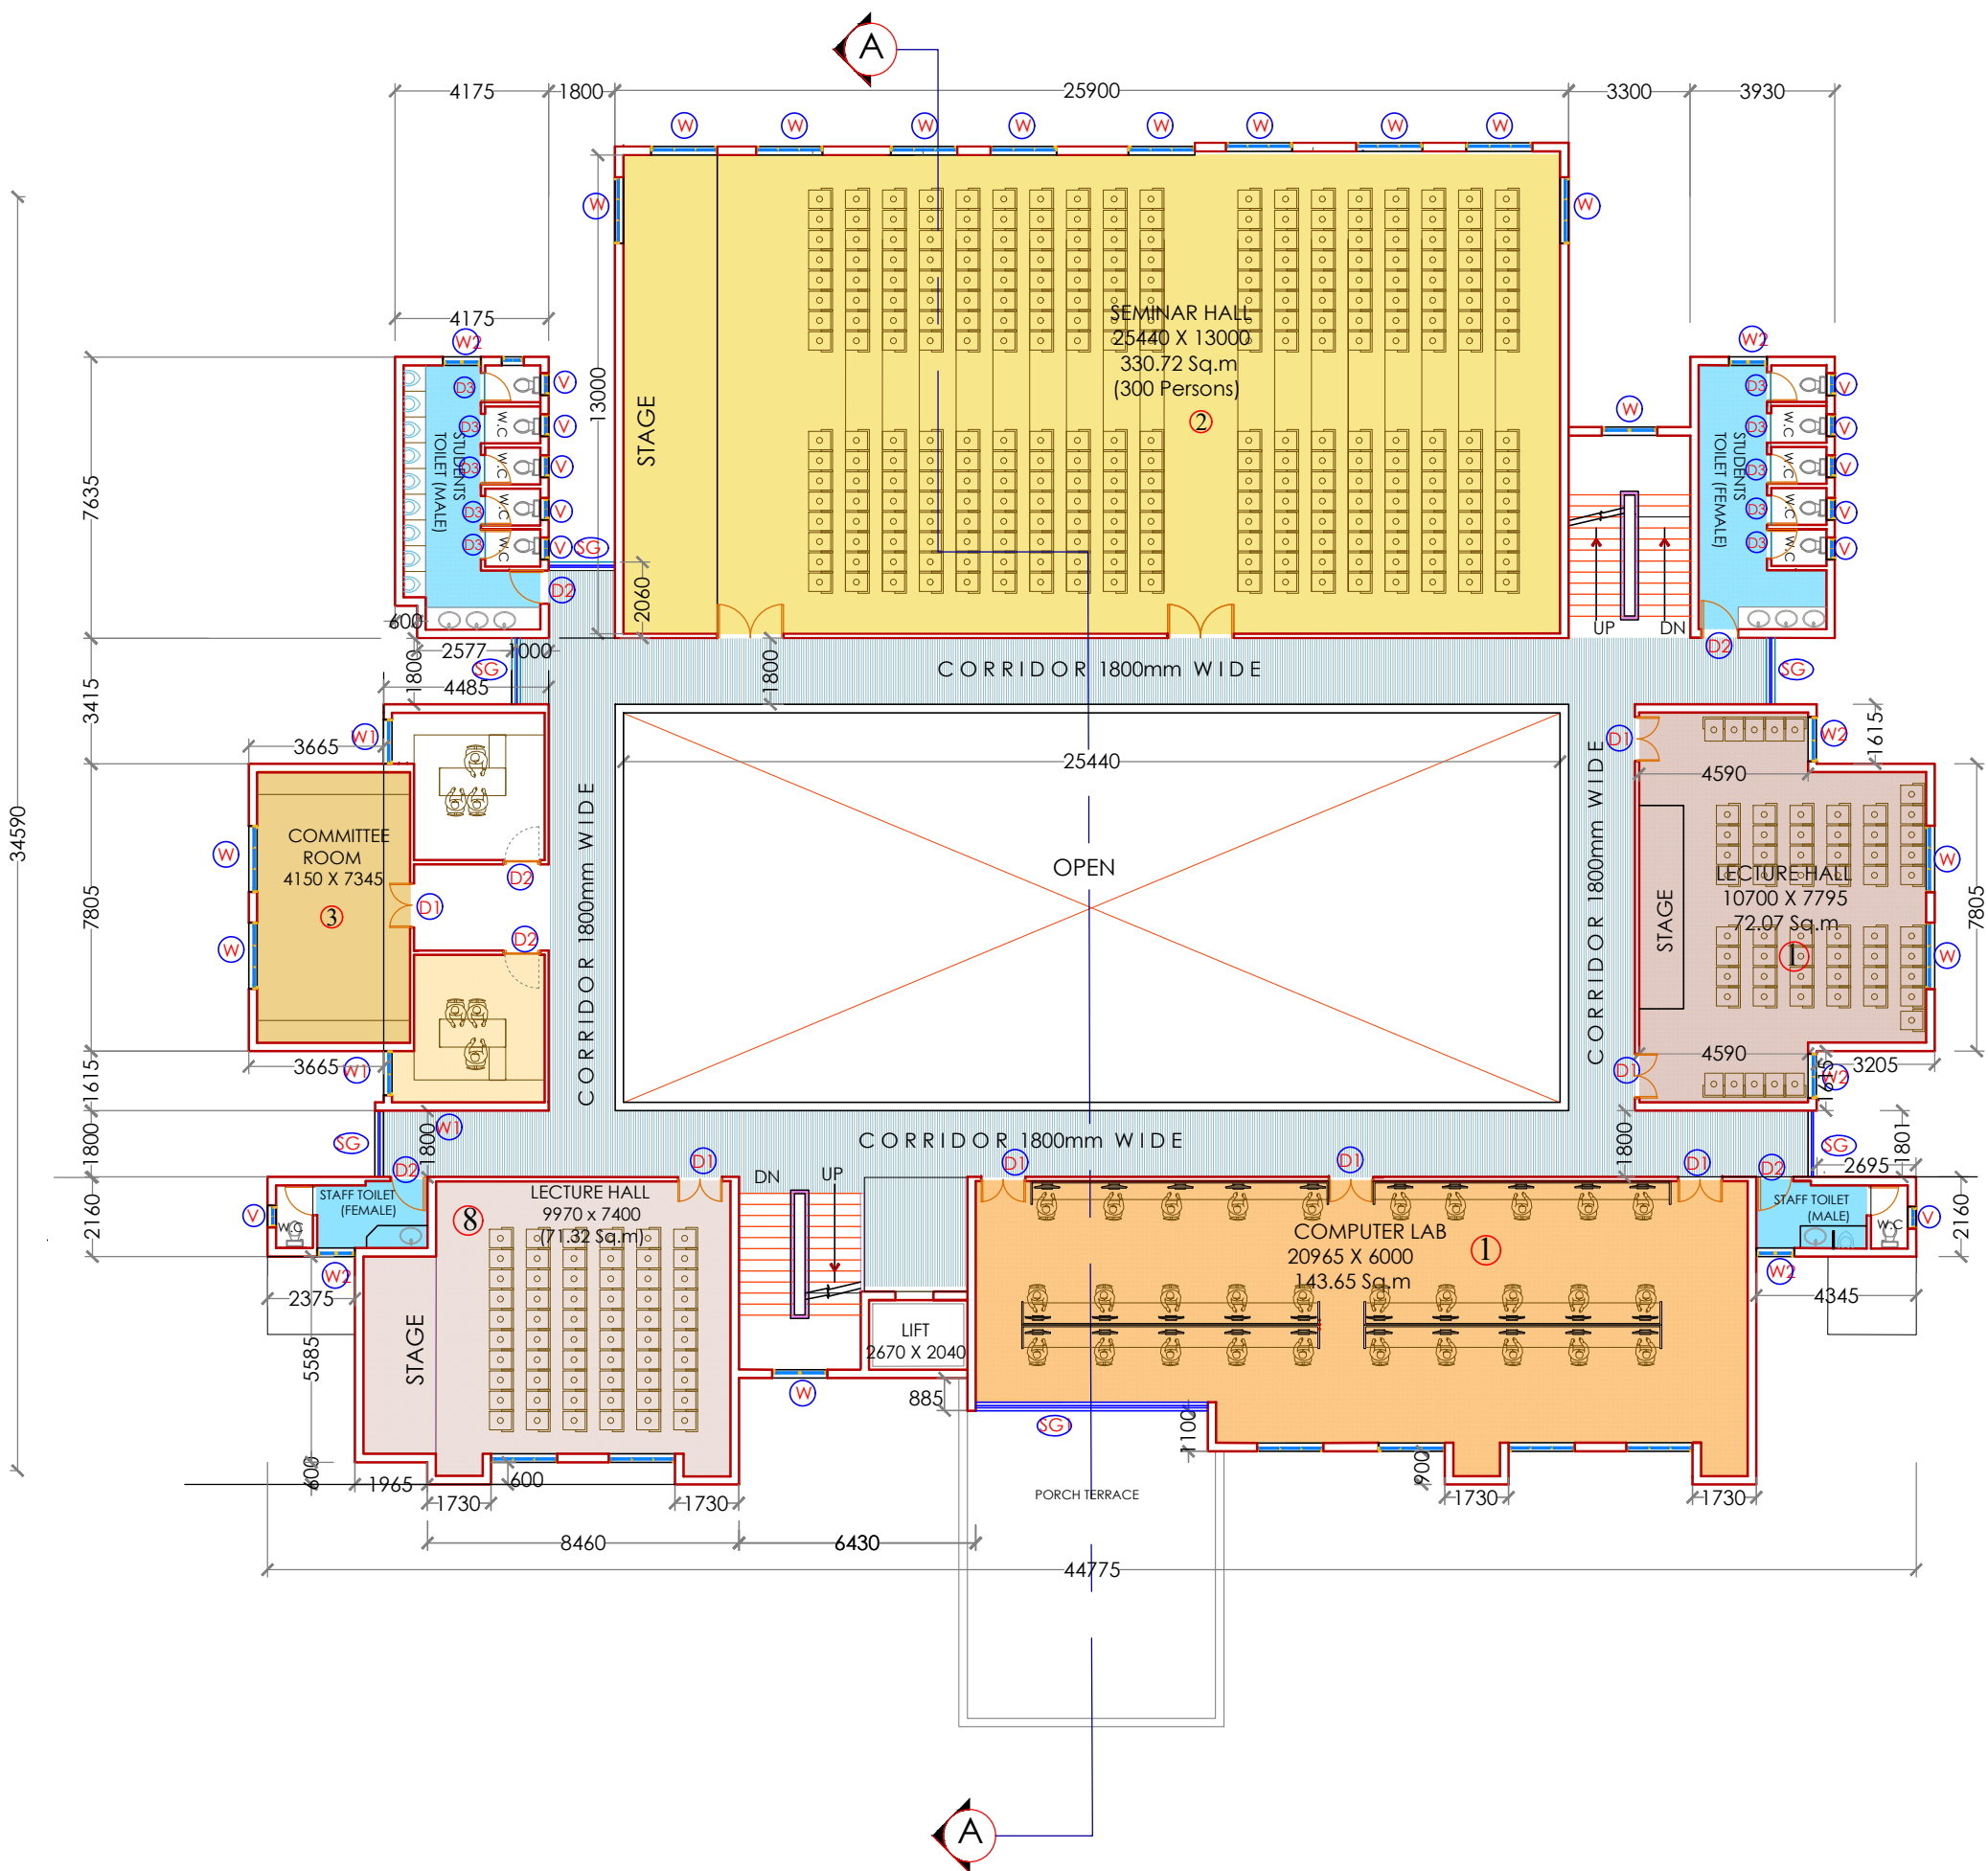

SECOND FLOOR PLAN

SCHEDULE OF DOORS, WINDOWS, VENTILATORS

S NO	TYPE	WIDTH	HEGHT	CILL	LINTEL
1.	MD	6300	2700		3000
2.	D	1800	2400		2400
3.	D1	1200	2400		2400
4.	D2	1000	2100		2100
5.	D3	800	2100		2100
6.	SD	900	2100		2100
7.	W	1800	1800	900	2700
8.	W1	1200	2400	300	2700
9.	W2	1200	1800	900	2700
10.	W3	1050	1200	900	2100
11.	V1	600	600	1500	2100
12.	SG	1800	2400		3000
13.	SG1	6300	2400		3000

NOTE:
THIS DRAWING IS PREPARED BASED ON THE MINUTES OF MEETING OF SUB -COMMITTEE OF IoE INFRASTRUCTURE COMMITTEE HELD ON 25.10.2021 IN THE OFFICE OF DEAN, SCHOOL OF LIFE SCIENCES.

PLINTH AREA STATEMENT (in Sq.m)
GROUND FLOOR - 1001.28
1ST FLOOR - 976.46
2ND FLOOR - 1062.78
Total - 3040.52 sqm.

NOTES :
*सभी माप केवल मल्लिमीटर (लेआउट प्लान- मीटर माप में) में दए गए हैं ।
*केवल लखित डायमेंशन्स को पालन करें ।
*इस ड्राइंग में यदि कोई वसिंगत हो तो उसे , कुरियनवनन से पहले वरषिट वास्तुक (हैदराबाद) के नोटस में लाया जाए ।
***ALL DIMENSIONS ARE IN MILLIMETRE**
***ONLY WRITTEN DIMENSIONS SHELL BE FOLLOWED.**
***ALL DIMENSIONS SHALL BE CHECKED AT SITE**
***IF ANY DISCREPANCY IN THE DRAWING, SHALL BE BROUGHT TO THE NOTICE OF THIS SR.ARCHITECT BEFORE THE EXECUTION OF WORK.**

वरषिट वास्तुक , के.ल.न.वि. , हैदराबाद
SENIOR ARCHITECT (HYD-I) , C.P.W.D., HYDERABAD.
ललित नल्लारे , नरिमान न वन , कोटी , हैदराबाद .
JRD FLOOR, NIRMAN BHAWAN, KOTI, HYDERABAD.

DRG No:14430 /SA(HYD-I)/715-HRDC/PD/03 संशोधन सं -
REV NO :

सुकेल :
SCALE : 1: 200
दलनक :
DATE : OCT' 2021
फाइल सं :
FILE NO : 715 - HRDC
आरेखक:
DEALT : Lakshmi Devi

PROPOSED
**HUMAN RESOURCE DEVELOPMENT
CENTRE AT UNIVERSITY OF HYDERABAD**
SECOND FLOOR PLAN
PREL. DRG.

स.क.आषा
S.K.BASHA
वास्तुक
ASST.ARCHITECT

डी.वी. रमाना राव
D.V.Ramana Rao
वरषिट वास्तुक
SENIOR ARCHITECT

टी. स. वल्लिकाननूद
T.S.VIVEKANADA
आर नहनदिक
ADG.HYD. REGION